


**Legende**

- RUP begrenzing
- Kadastrale percelen en gebouwen
- Bestaande toestand**
  - Woonuitbreidingsgebied
  - Landbouwgebruikspcelen
  - 50m - grens
  - Gewestplangrens
- Gewenste toestand**
  - Voorstel tuinzone (woongebied)
  - Voorstel agrarisch gebied

**Bron:**

- GRB, AGIV, 2019
- Topografische kaart 1/50.000, raster, NGI, © Nationaal Geografisch Instituut

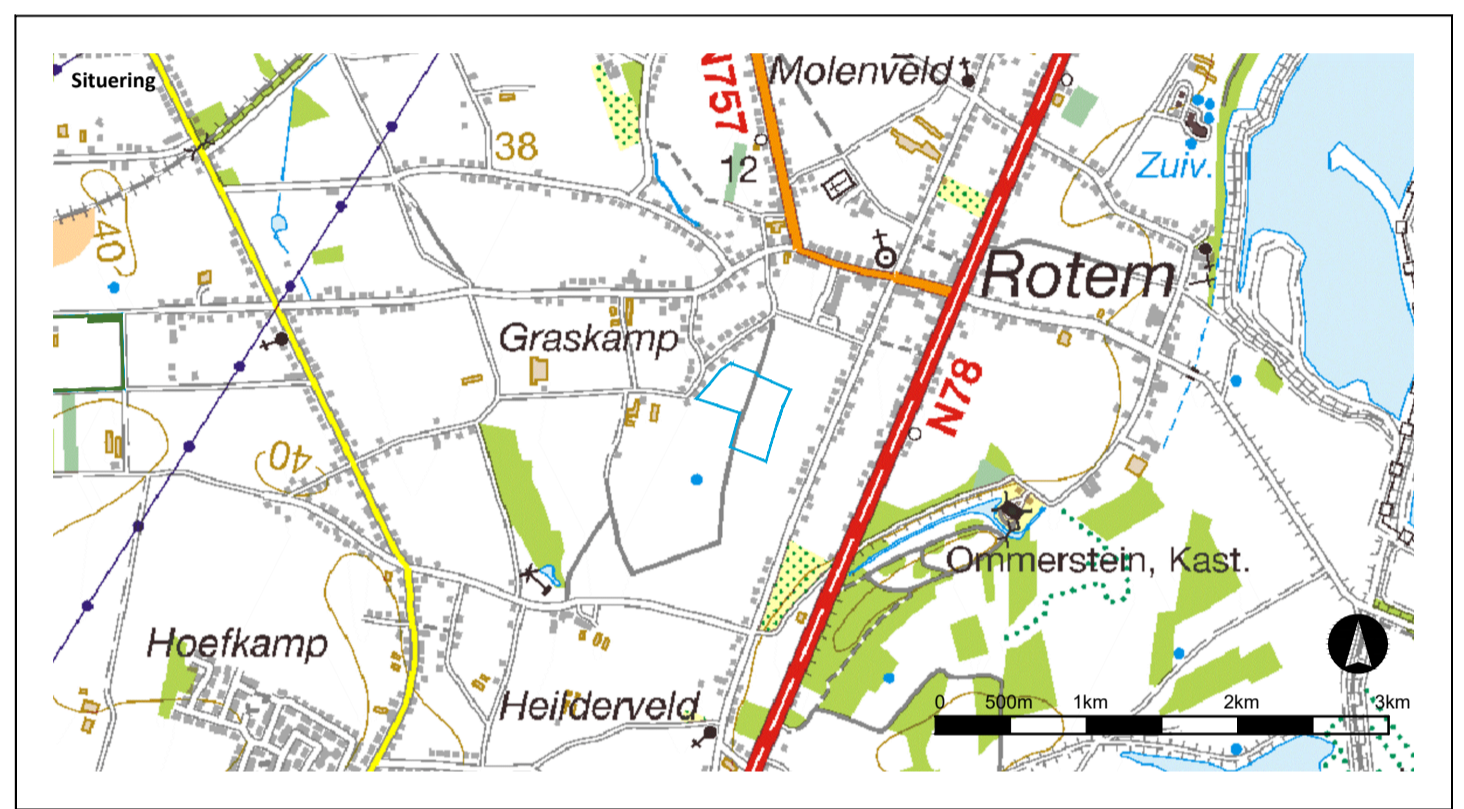

**PRUP 'Grondwerken Beuten'**  
**Deelplan 2: Compensatiegebied aansnijding**  
**herbevestigd agrarisch gebied**

**Gemeente Dilsen-Stokkem**  
 Provincie Limburg

Bestaande juridisch planologische toestand

|  |  |  |   |
|--|--|--|---|
|  |  |  |   |
| <b>Opdrachtgever</b><br>Provincie Limburg<br>Universiteitslaan 1<br>3500 Hasselt<br>Tel: +32 (0)11 23 71 11<br>info@limburg.be |  | <b>Opdrachthouder</b><br>Antea group<br>Roderveldlaan 1<br>2600 Antwerpen<br>Tel: +32 (0)3 221 55 00<br>info.be@antea-group.be |   |
| <b>Datum</b><br>Maart 2020<br>April 2020<br>Februari 2021  | <b>Wijziging</b><br>Opmaak BIT<br>Aanpassing BIT<br>Aanpassing BIT | <b>Revisie</b><br>00<br>01<br>02   | <b>Kenmerk:</b> 4550255011<br><b>Projecttechnicus:</b> PGO<br><b>Datum:</b> Februari 2021<br><b>Planmnr.:</b> 04/04<br><b>Formaat:</b> A1<br><b>Schaal:</b> 1:750 |

Gezien en voorlopig vastgesteld door de provincieraad van Limburg in zitting van 21 oktober 2020  
 De Provinciegriffier, get. Wim Schoepen

Gezien en definitief vastgesteld door de provincieraad van Limburg in zitting van 17 maart 2021  
 De Provinciegriffier, get. Wim Schoepen

De deputatie van de provincieraad van Limburg bevestigt dat onderhavig document ter inzage van het publiek op het gemeentehuis van Dilsen-Stokkem werd neergelegd van 13 november 2020 tot en met 11 januari 2021.  
 De Provinciegriffier, get. Wim Schoepen

Ruimtelijk Planner, opgenomen in het register conform het besluit van de Vlaamse Regering van 5 mei 2000 en latere wijzigingen, get. Eline Mulken